





Утверждаю
 Директор ОГБПОУ РСК
 А. В. Сулов

План застройки площадки проведения демонстрационного экзамена по стандартам Ворлдскиллс Россия по компетенции «Сантехника и отопление»

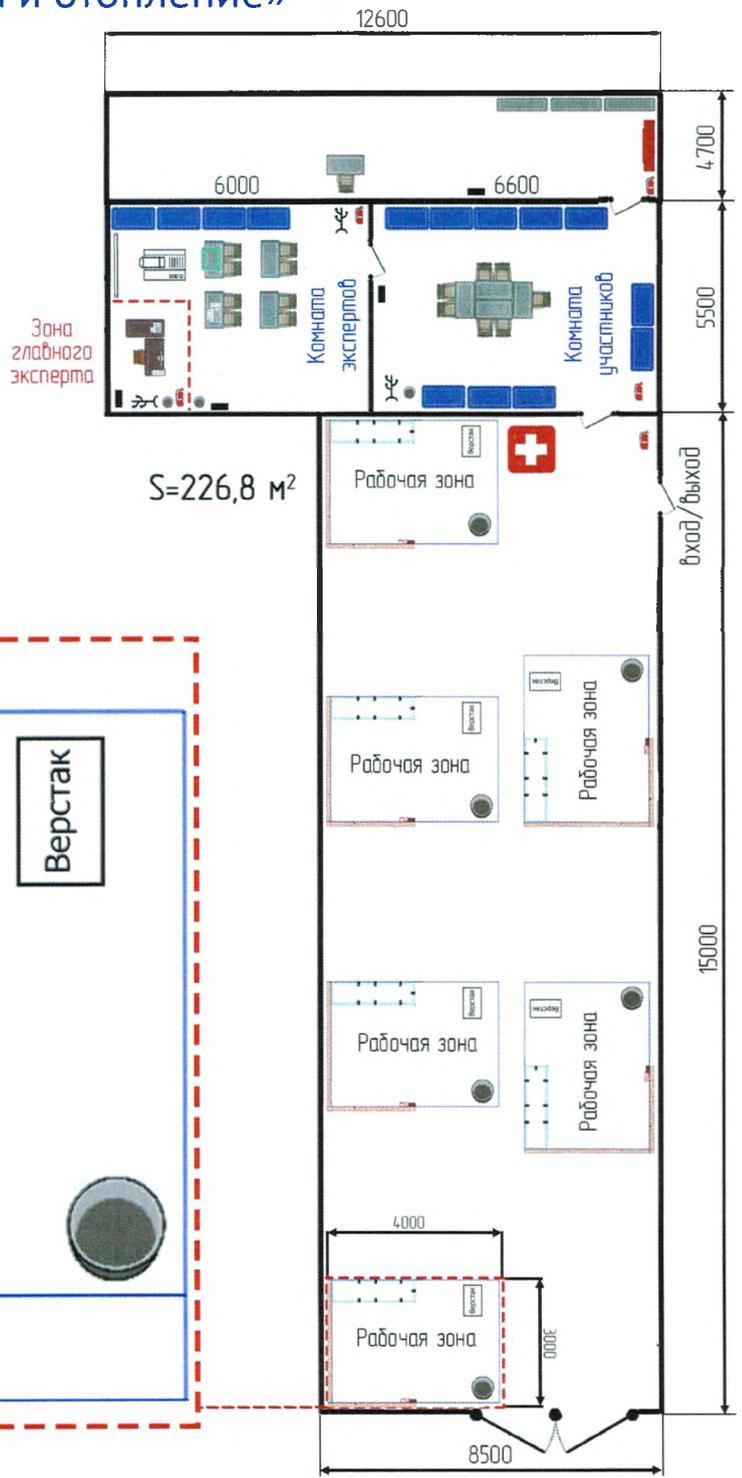

План рабочей зоны

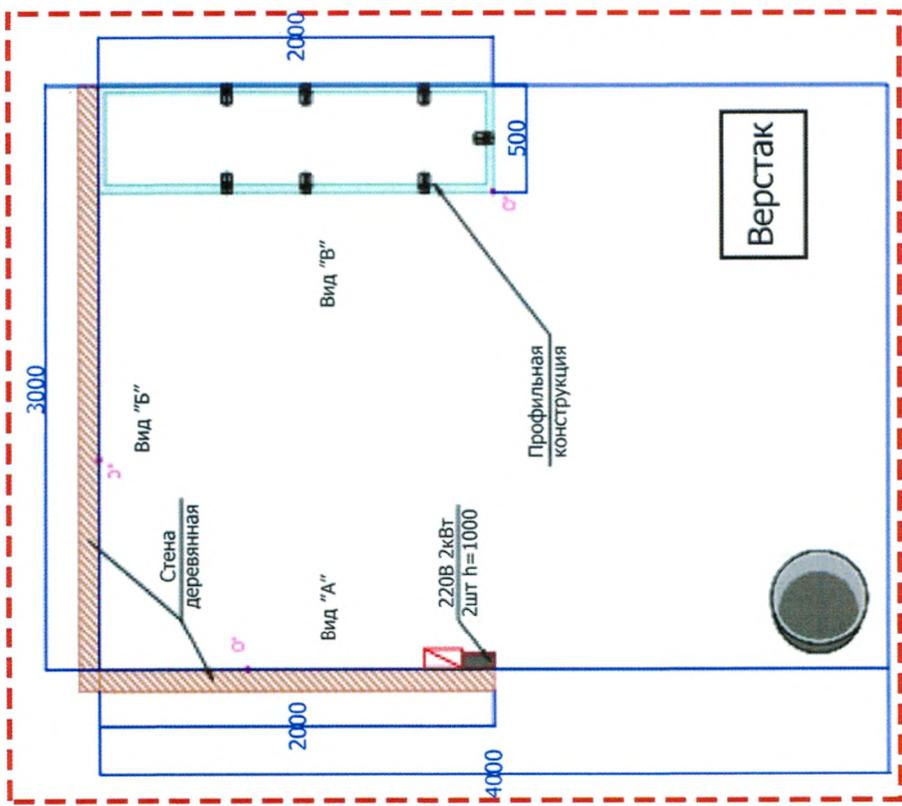

- | | | | | | | | |
|--|-------------------|--|--------------------------------|--|-----------|--|---|
| | Проеционный экран | | Стол | | Монитор | | Электрический щит с автоматическими выключателями и УЗО |
| | Мусорное ведро | | Кресло компьютерное | | Компьютер | | Розетка 220В, 2,5 кВт, три гнезда |
| | Огнетушитель | | Стеллаж | | МФУ | | Вешалка |
| | | | Шкаф инструментальный | | Проектор | | Аптечка первой помощи |
| | | | Ящик пластиковый штабелируемый | | | | Ноутбук |